


# サロン 基本レイアウト

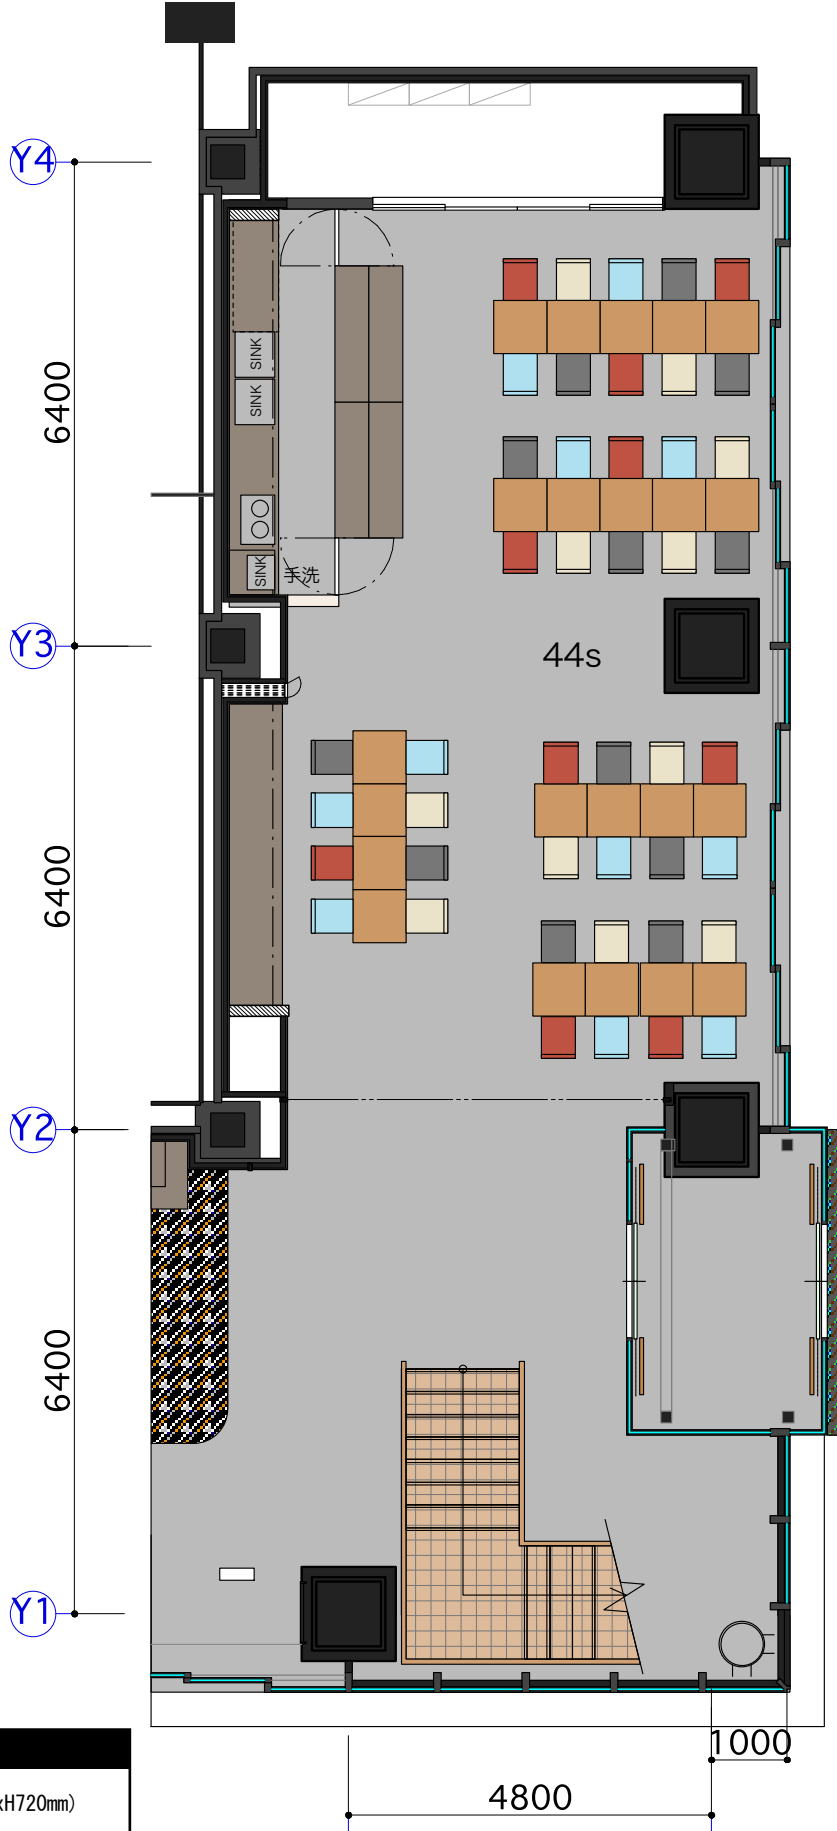

## サロン 常設備品

- 机 : 22台 (W700xD700xH720mm)
- イス : 44脚
- 予備イス : 6脚
  - 【チョコレート ×17】
  - 【ウォームグレイ ×17】
  - 【アイスグレイ ×16】
- カウンター台: 4台 (W1800xD450xH810mm)

※イスの移動の際は、必ず持ち上げて移動ください。  
また机をご移動の際にはキャスターのロックを必ず解除してください。  
破損した場合は、別途補修費を頂戴する可能性があります  
※レイアウト変更後は、こちらのレイアウトにお戻しください